


Planet Padel Métropolis - Nassogne

Démolition d'un bâtiment existant,
construction d'un centre de padel et 20 logements



Présentation CCATM
21.04.2026

SITUATION

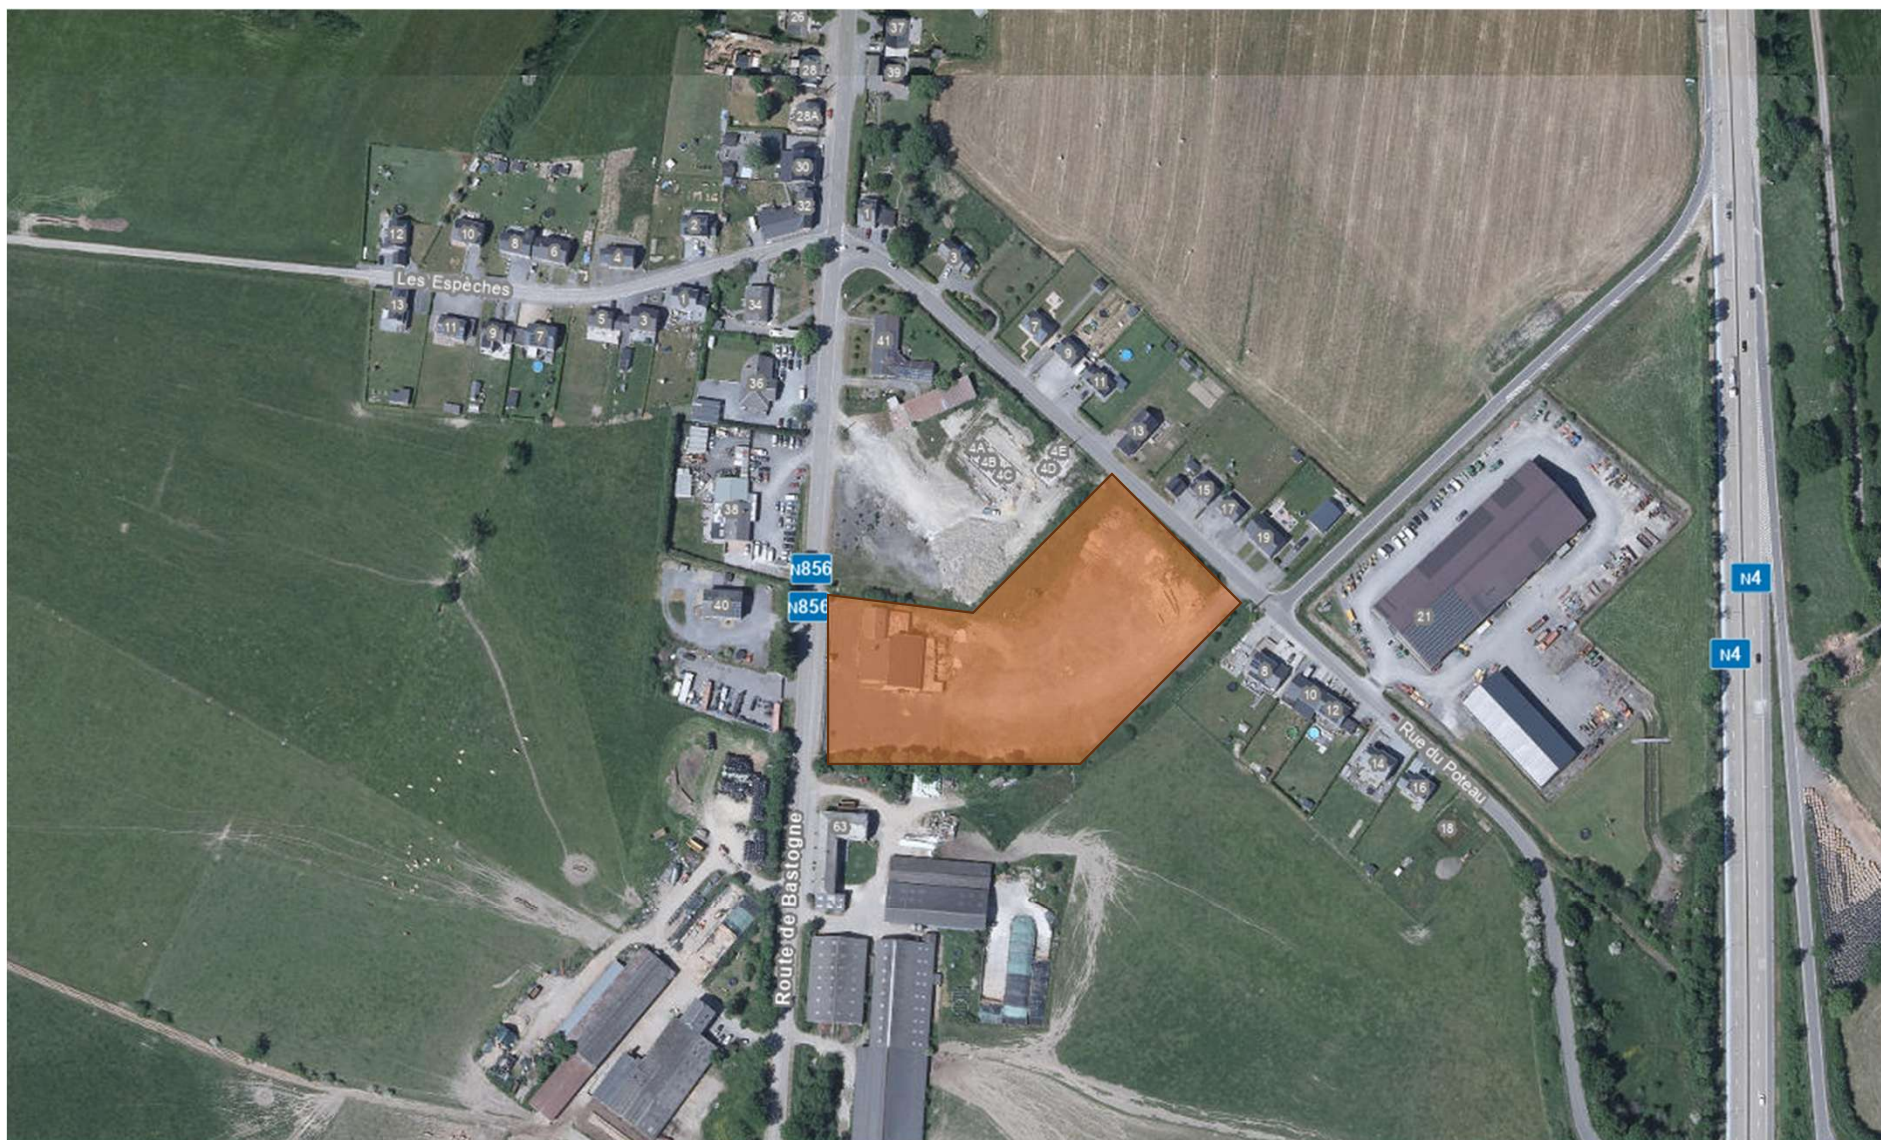

PROJET : DEMOLITION D'UN BATIMENT, CONSTRUCTION D'UN CENTRE DE PADEL ET 20 LOGEMENTS
Route de Bastogne et rue du Poteau 6950 Nassogne. 6°DIV – Sect. A n°551M3, 551V2 et 551W2

PHASE : PU - Présentation CCATM
DATE : 21/04/2026

VUES DU SITE ET ALENTOURS



VUES DU SITE ET ALENTOURS



PLAN DE SECTEUR




IMPLANTATION




PROJET : DEMOLITION D'UN BATIMENT, CONSTRUCTION D'UN CENTRE DE PADEL ET 20 LOGEMENTS
Route de Bastogne et rue du Poteau 6950 Nassigne. 6°DIV – Sect. A n°551M3, 551V2 et 551W2

PHASE : PU - Présentation CCATM
DATE : 21/04/2026

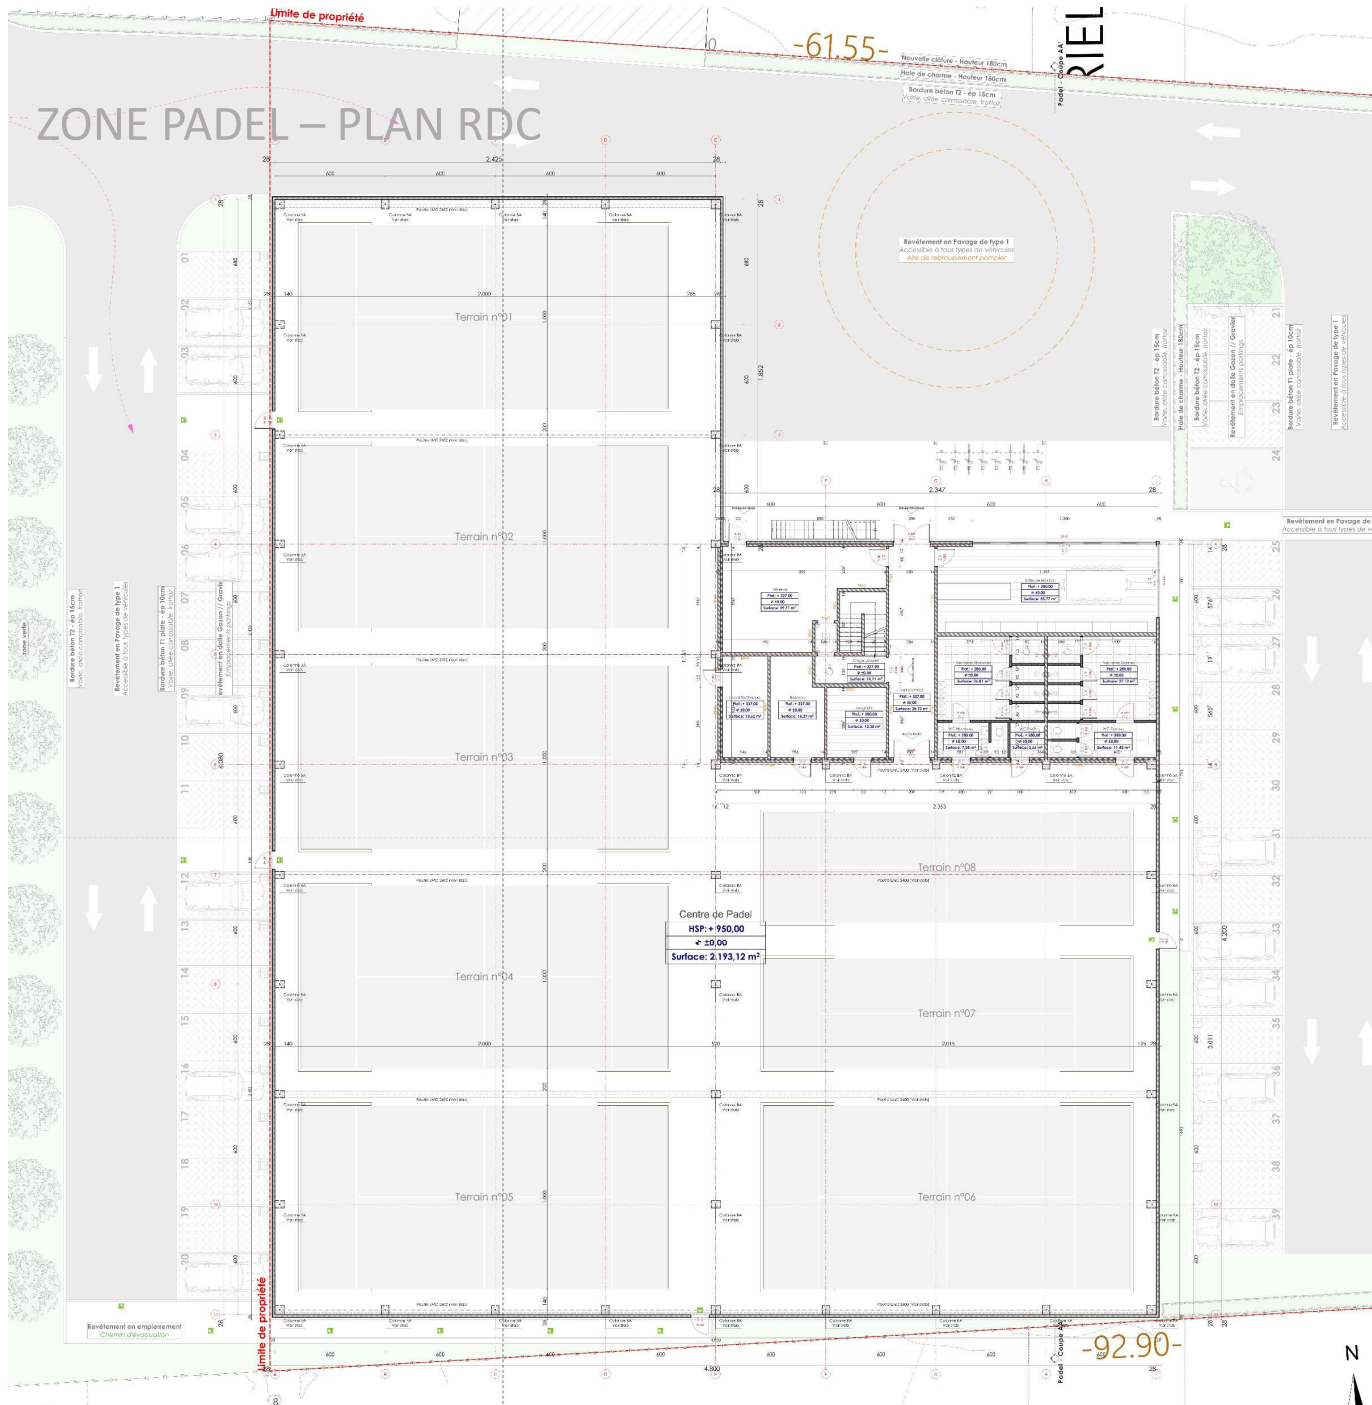


ZONE PADEL – COUPES ET FACADES

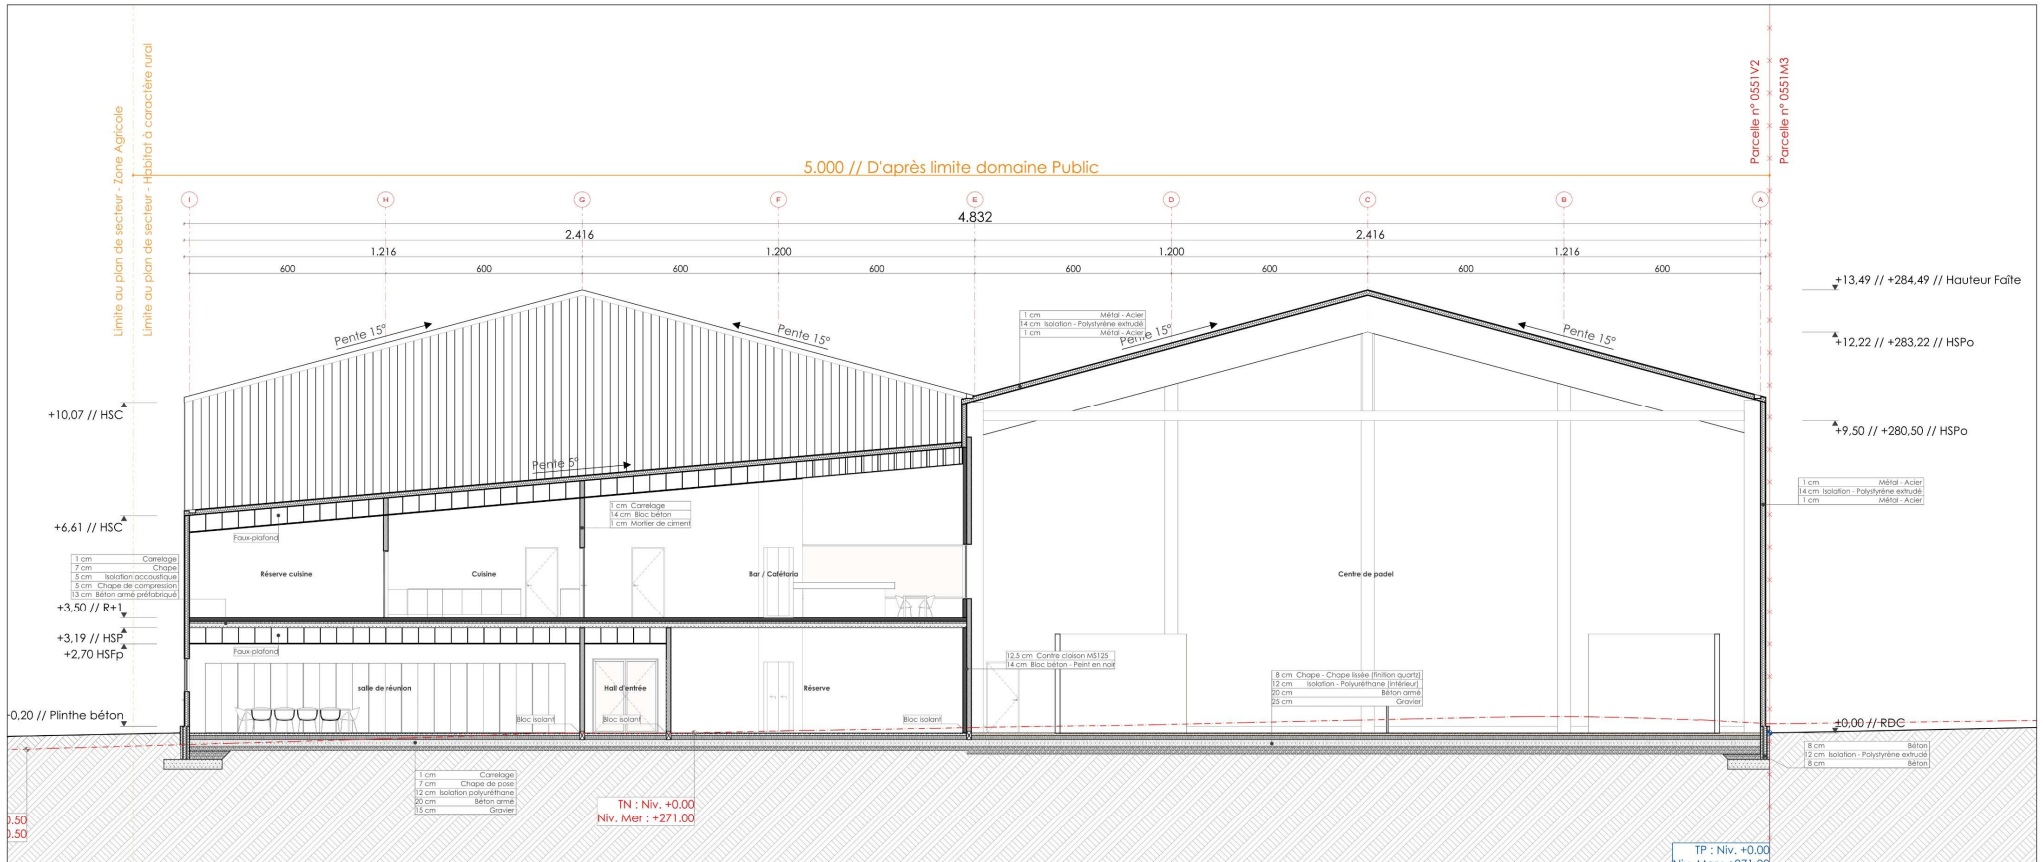


Coupe BB'
Ech. 1:100


ZONE PADEL – COUPES ET FACADES

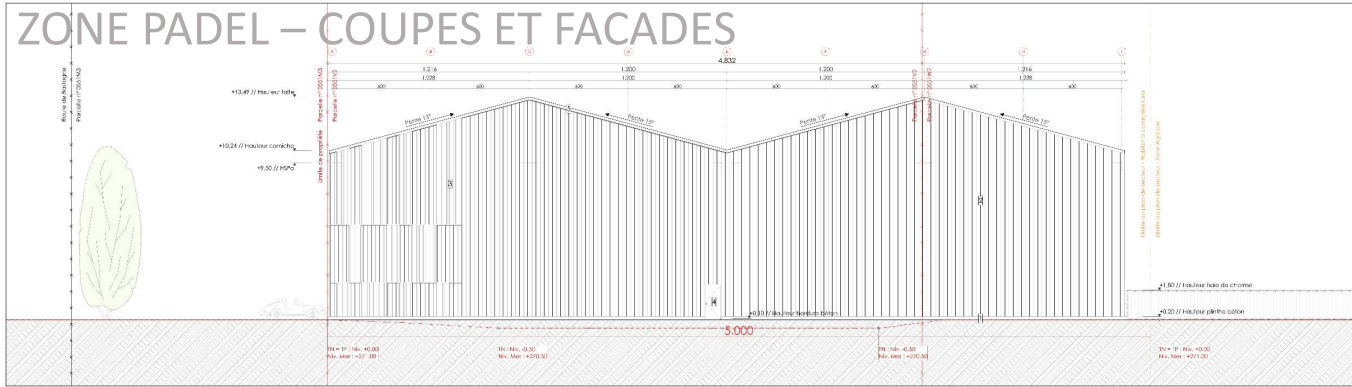

Élévation Arrière
Ech. 1/100

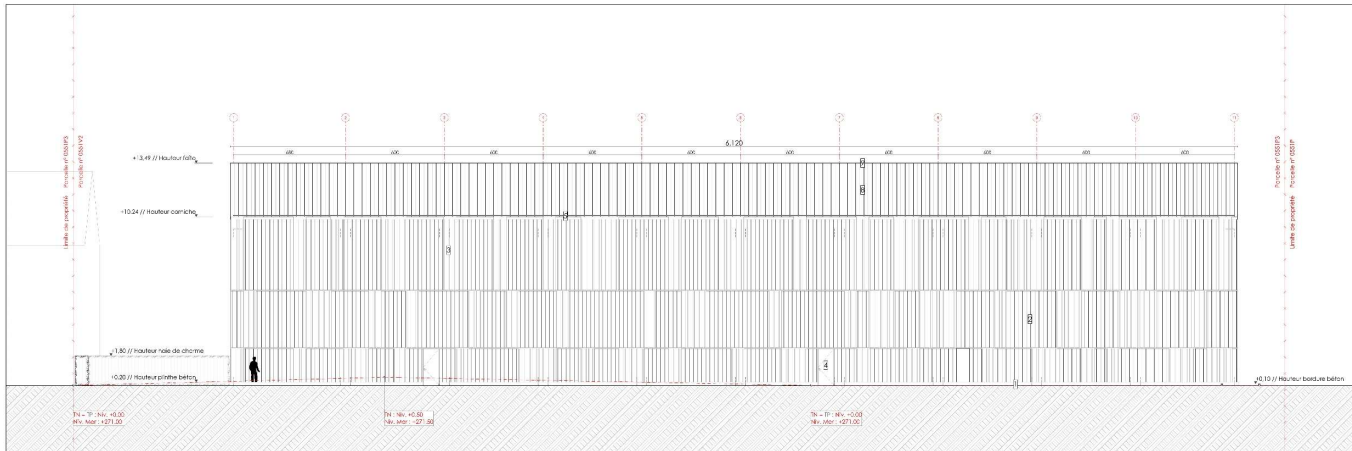

Élévation Droite
Ech. 1/100

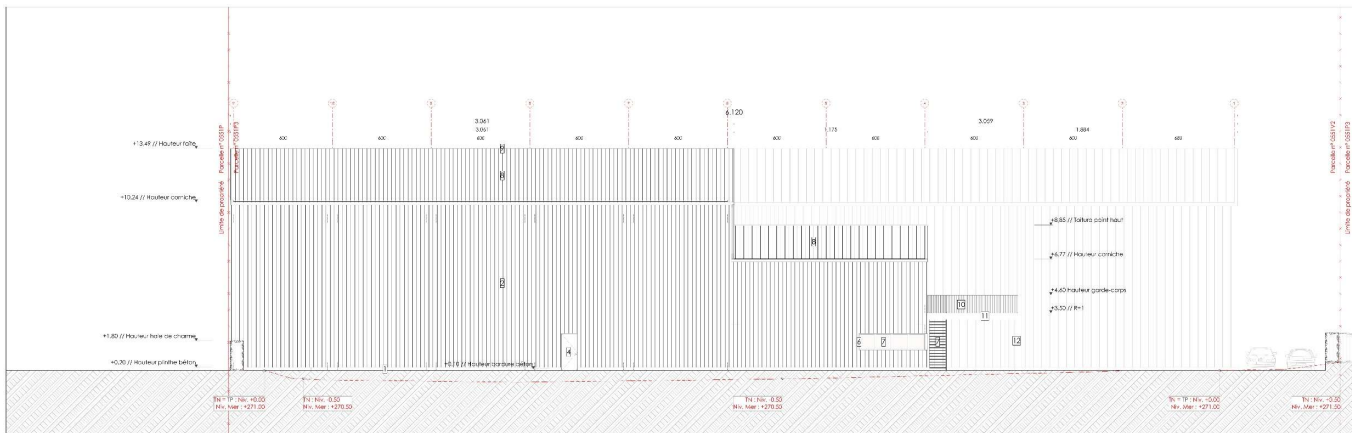

Élévation Gauche
Ech. 1/100



PROJET : DEMOLITION D'UN BATIMENT, CONSTRUCTION D'UN CENTRE DE PADEL ET 20 LOGEMENTS
Route de Bastogne et rue du Poteau 6950 Nassoigne. 6°DIV – Sect. A n°551M3, 551V2 et 551W2

PHASE : PU - Présentation CCATM
DATE : 21/04/2026

ZONE PADEL - VUES



ZONE PADEL - VUES



ZONE PADEL - VUES



ZONE PADEL - VUES



ZONE PADEL - VUES



ZONE PADEL - VUES



IMPLANTATION



PROJET : DEMOLITION D'UN BATIMENT, CONSTRUCTION D'UN CENTRE DE PADEL ET 20 LOGEMENTS
Route de Bastogne et rue du Poteau 6950 Nassigne. 6°DIV – Sect. A n°551M3, 551V2 et 551W2

PHASE : PU - Présentation CCATM
DATE : 21/04/2026

ZONE LOGEMENTS – PLAN RDC



ZONE LOGEMENTS – PLAN R+1




Plan du R+1 - SP
1:100



PROJET : DEMOLITION D'UN BATIMENT, CONSTRUCTION D'UN CENTRE DE PADEL ET 20 LOGEMENTS
Route de Bastogne et rue du Poteau 6950 Nassogne. 6°DIV – Sect. A n°551M3, 551V2 et 551W2


PHASE : PU - Présentation CCATM
DATE : 21/04/2026

ZONE LOGEMENTS – PLAN R+1

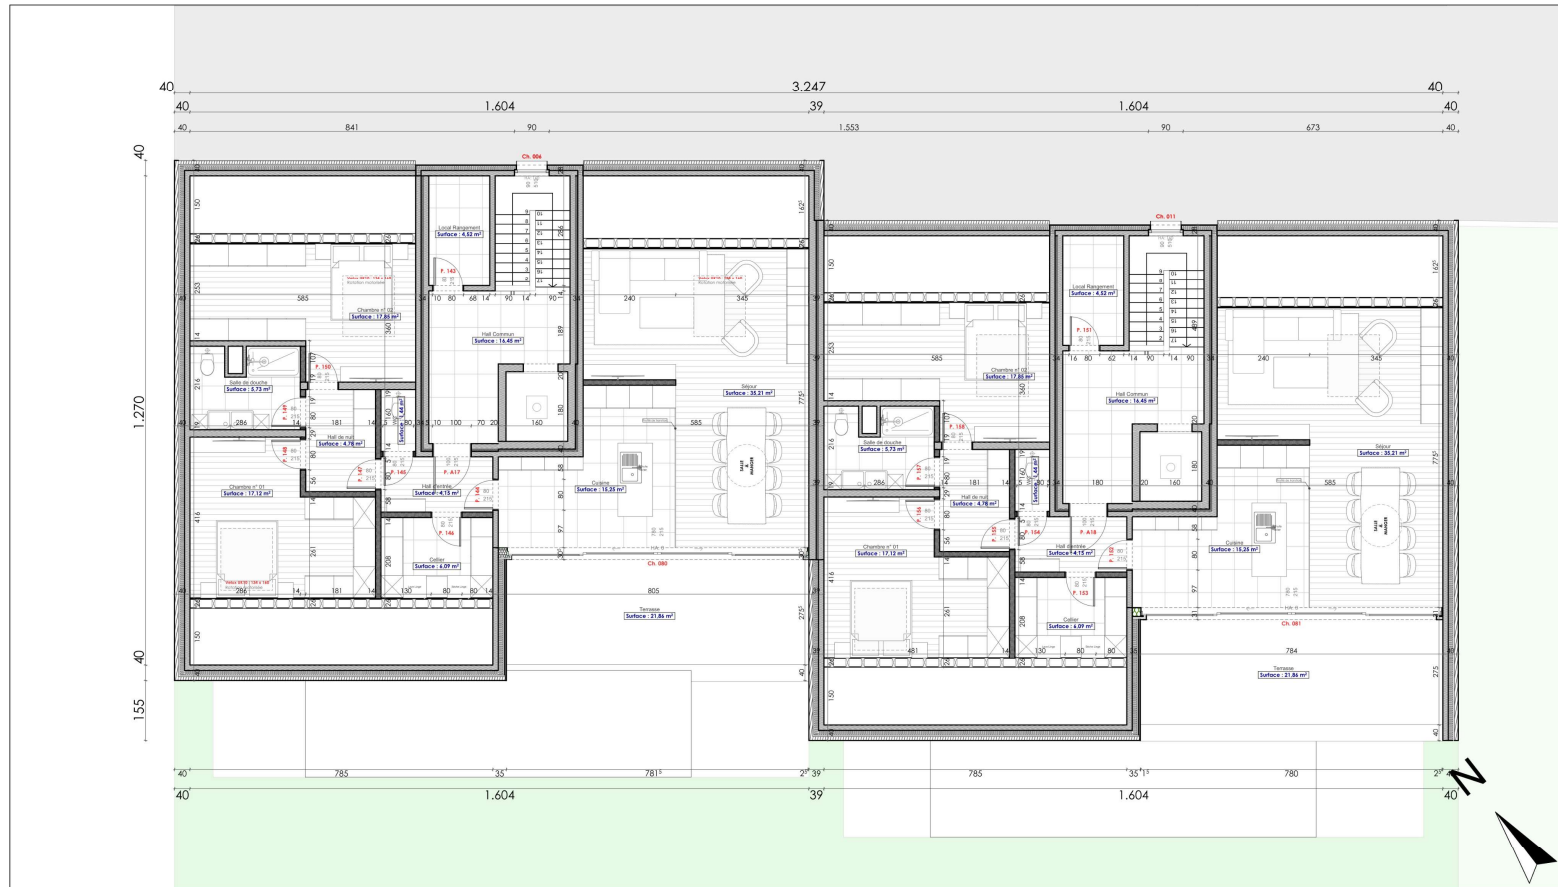


Plan du R+2 - SP
1:100

ZONE LOGEMENTS – COUPE

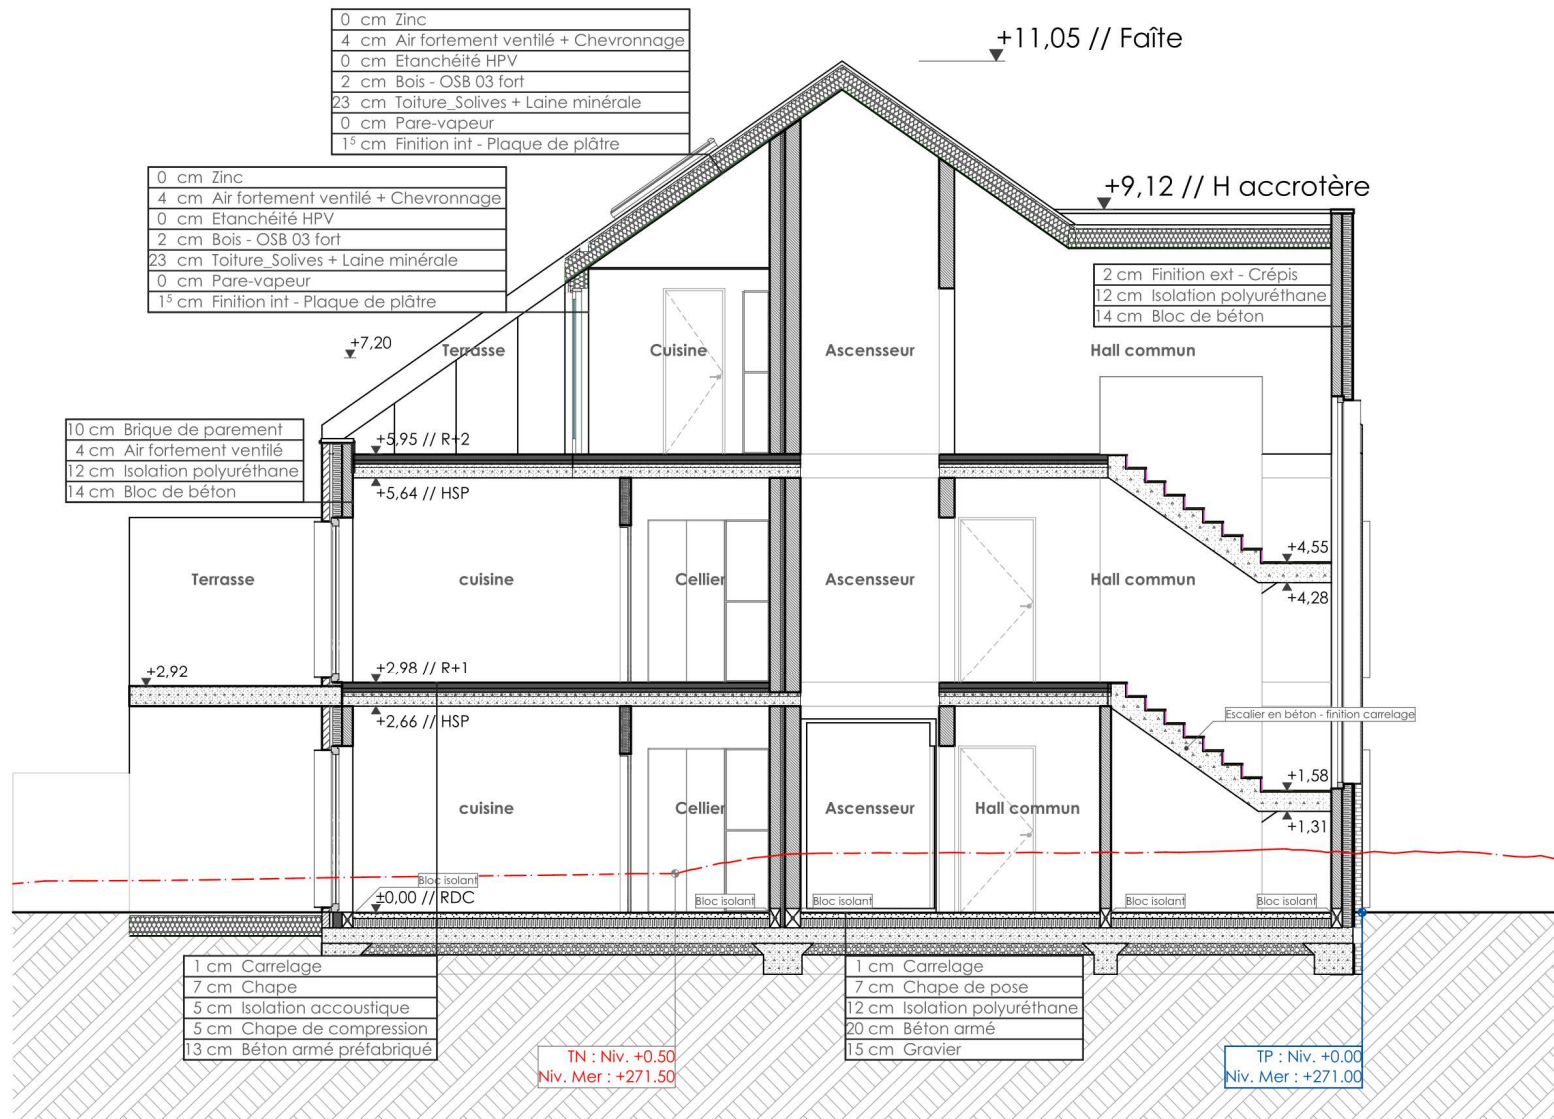

ZONE LOGEMENTS – ELEVATIONS

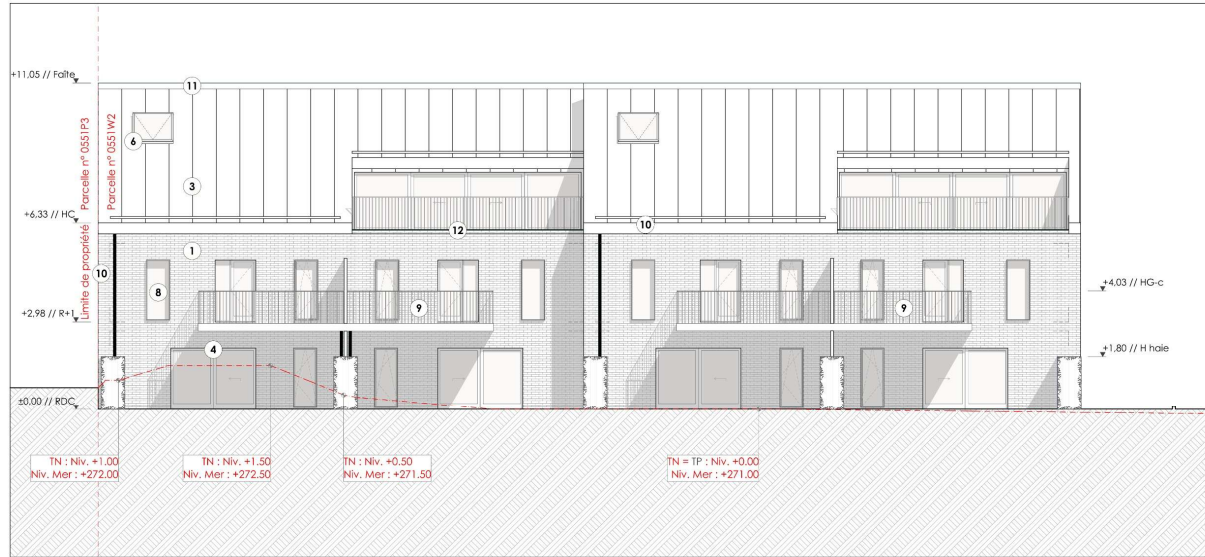

Elévation Arrière
Ech. 1:100



Elévation Avant
Ech. 1:100

ZONE LOGEMENTS - VUES



ZONE LOGEMENTS - VUES



ZONE LOGEMENTS - VUES



ZONE LOGEMENTS - VUES



ZONE LOGEMENTS - VUES



ZONE LOGEMENTS - VUES



ZONE LOGEMENTS - VUES



VUE GENERALE



VUE GENERALE

