



Elevation Avant
Ech. 1:100

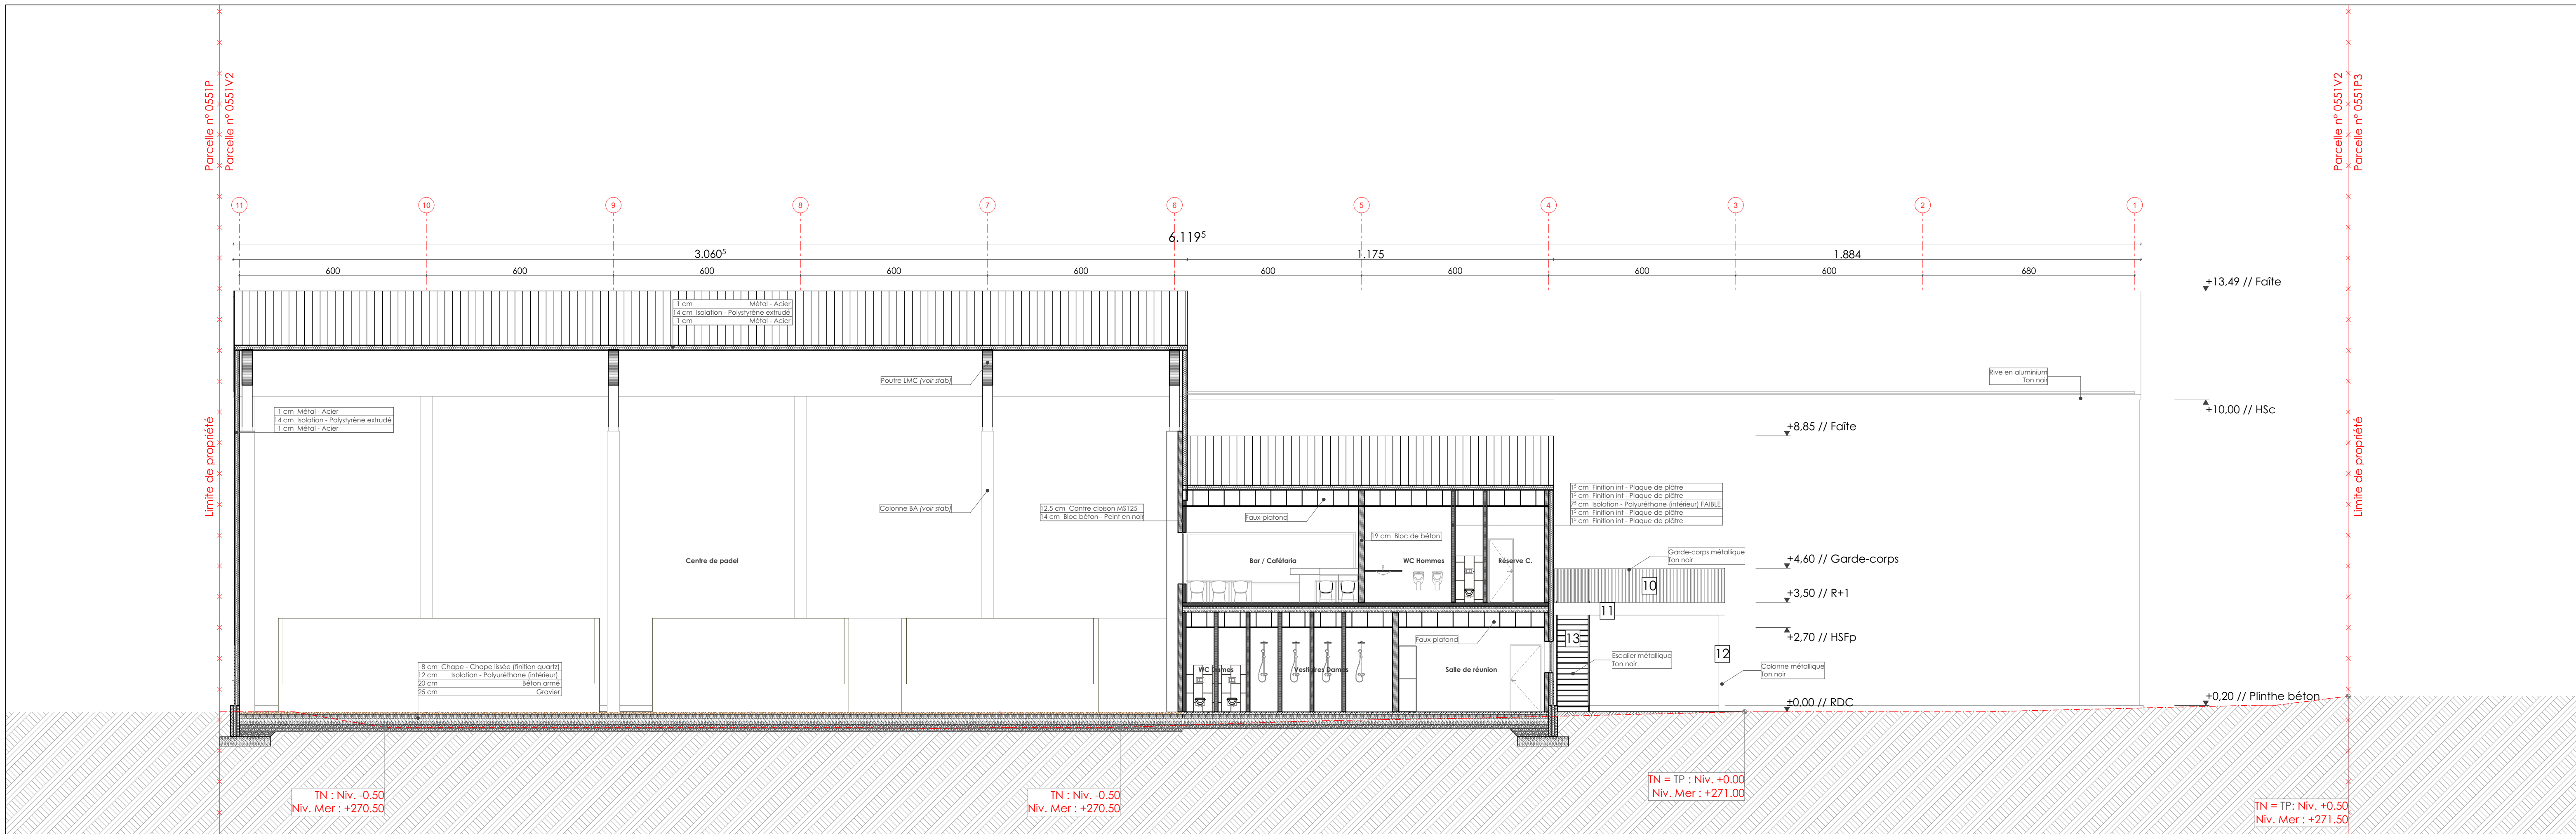

Coupe AA'
Ech. 1:100

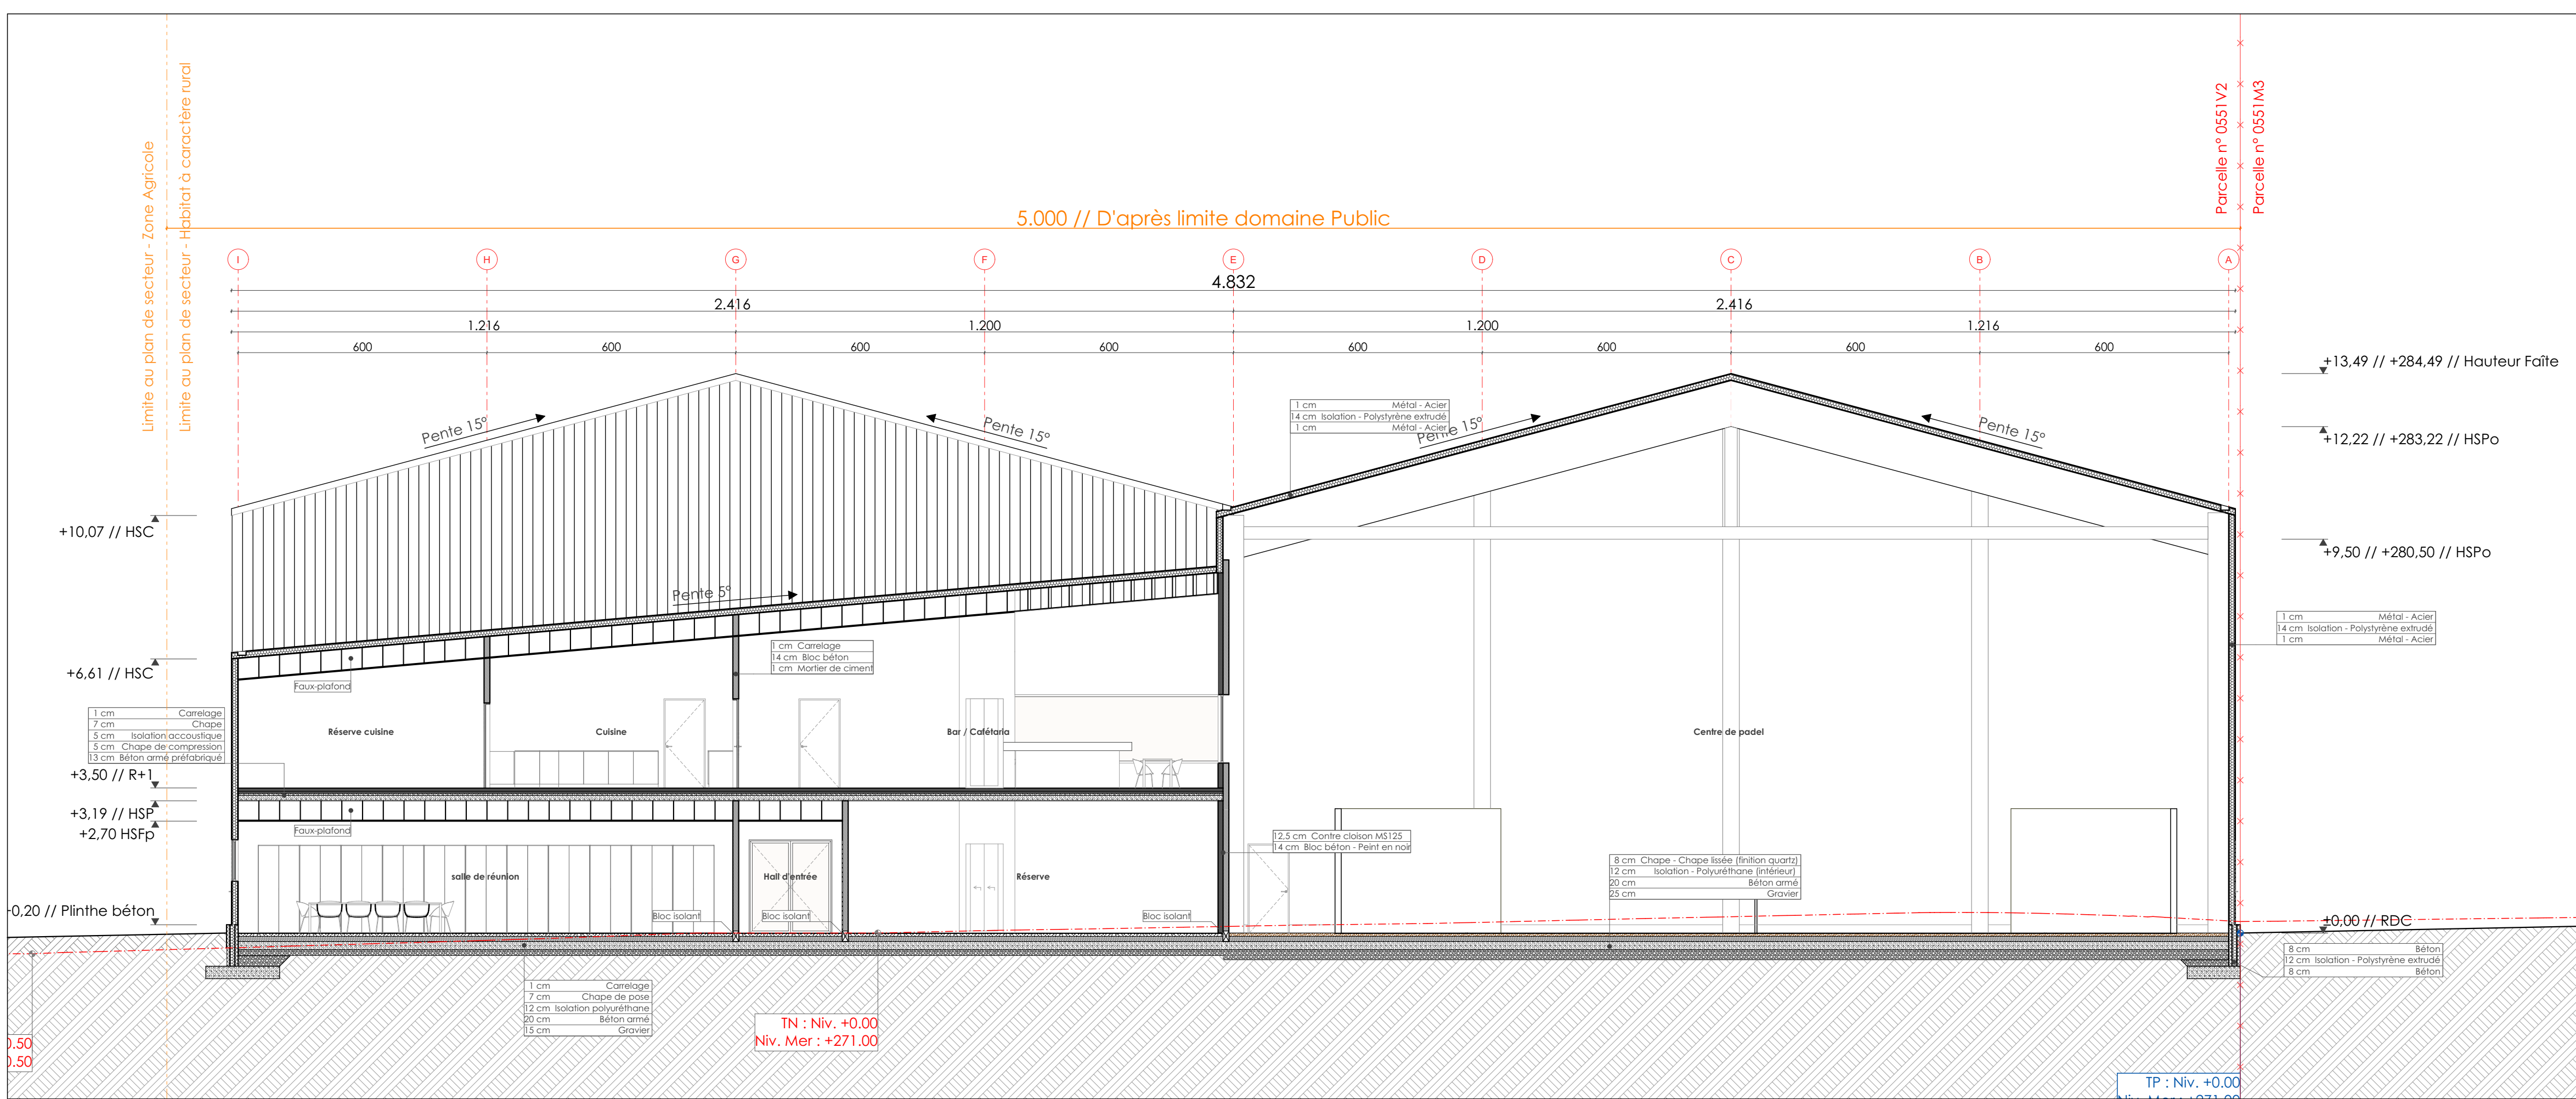

Coupe BB'
Ech. 1:100

Démolition d'un bâtiment existant, construction d'un centre de padel et construction de 20 logements.

CHANTIER : Rue du poteau & Route de Bastogne
6950 Nassogne, Belgique
6^e Div. - Sect. A N° 551M3, 551V2, 551W2

PROVINCE : Luxembourg
COMMUNE : Nassogne

MAITRE D'OUVRAGE : PLANET PADEL SRL
Voie du Belvédère 2
4100 Seraing, Belgique
+32 (0)495286 107
+32(0)477791 16 68
/ maxime@diederickx.be

Vu et approuvé par le maître d'ouvrage

ARCHITECTE : Atelier FTA représenté par M.Fabrice Torbol
Rue de la Verrerie 158
4100 Seraing, Belgique
+32(0)495286 107
+32(0)4765 78 36
fta@fabricatorbol.be

Les dessins et les plans restent la propriété de l'architecte.
Les entrepreneurs sont tenus de vérifier les niveaux, cotes et dimensions.

Vu et approuvé par l'architecte

CONTENU :	PAGES :	ECHELLES :
Implantation + Coupes - situation existante & Cartes annexes	1	Diverses
Implantation + Coupes - Situation projetée & Cartes annexes & Vues 3D	2	Diverses
Principe d'équipement	3	1/200
Zoom Centre de Padel - Plans & Images de synthèse	4	1/100
Zoom Centre de Padel - Coupes & Elevations	5	1/100
Zoom Centre de Padel - Elevations & Vues 3D	6	1/100
Zoom Logements - Plans, Images de synthèses & Coupes & Vues 3D	7	1/100
Zoom Centre de Padel - Coupes & Elevations	8	1/100

INDICES :	DATES :	MODIFICATIONS :
A	17-03-26	Permis d'urbanisme

17/03/2026 VERIFIE PAR : Fabrice Torbol
DESINE PAR : Bryan Minique REF DOSSIER : 25_04 IND: A